



ΕΦΗΜΕΡΙΣ ΤΗΣ ΚΥΒΕΡΝΗΣΕΩΣ

ΤΗΣ ΕΛΛΗΝΙΚΗΣ ΔΗΜΟΚΡΑΤΙΑΣ

ΤΕΥΧΟΣ ΤΕΤΑΡΤΟ Αρ. Φύλλου 735

25 Σεπτεμβρίου 1998

ΠΕΡΙΕΧΟΜΕΝΑ

ΑΝΑΔΑΣΩΣΕΙΣ

ΑΠΟΦΑΣΕΙΣ

Αριθ. 2480 (1)

Κήρυξη αναδασωτέας έκτασης εμβαδού 6.900 τ.μ. στην θέση «Μαγγανάρος» Περιφέρειας Δήμου Μαλίων Ν. Ηρακλείου.

Ο ΓΕΝΙΚΟΣ ΓΡΑΜΜΑΤΕΑΣ ΠΕΡΙΦΕΡΕΙΑΣ ΚΡΗΤΗΣ

Έχοντας υπόψη:

1) Το Ν. 2503/1997 «Διοίκηση, οργάνωση, στελέχωση της Περιφέρειας, ρύθμιση θεμάτων για την τοπική αυτοδιοίκηση και άλλες διατάξεις» (Φ.Ε.Κ. 107/Τ.Α./30-5-1997).

2) Τις διατάξεις του άρθρου του 117 παρ. 3 του Συντάγματος.

3) Τις διατάξεις του Ν. 3200/55 «Περί Διοικητικής Αποκέντρωσης», όπως τροποποιήθηκαν και συμπληρώθηκαν μεταγενέστερα με το Ν.Δ. 532/1970.

4) Τις διατάξεις του Ν. 998/79 «Περί προστασίας των δασών και δασικών εν γένει εκτάσεων της χώρας» (ΦΕΚ 289/1979/Τ.Α.) και ειδικότερα του άρθρου 38 παρ. 1 σε συνδυασμό με το άρθρο 41 παρ. 1.

5) Τις διαταγές του Υπουργείου Γεωργίας:

α) 160417/1180/8-7-1980, β) 18224/3049/24-9-1980, γ) 178936/1496/20-11-1981.

6) Το άρθρο 12 Ν. 2040/1992 «Ρύθμιση θεμάτων αρμοδιότητας του Υπουργείου Γεωργίας και Νομικών προσώπων εποπτείας του και άλλες διατάξεις» (ΦΕΚ 70/Τ.Α./23-4-1992).

7) Το αριθμ. 851444/1468/9-9-1992 έγγραφο του τμήματος Αναδασώσεων του Υπουργείου Γεωργίας, σύμφωνα με το οποίο θα πρέπει να κοινοποιούνται αμέσως σ' αυτό όλες οι πράξεις κηρύξεως ως αναδασωτέων των εκτάσεων που αλλοιώνονται, καθώς και τυχόν άρσεις που στέλνονται στο Εθνικό Τυπογραφείο για δημοσίευση στην Εφημερίδα της Κυβερνήσεως, χωρίς να αναμένεται η δημοσίευσή τους η οποία συνήθως καθυστερεί.

8) Την αριθμ. 2479/11-8-1998 εισήγηση της Δ/νσης Δασών Ηρακλείου για κήρυξη ως αναδασωτέας της εκτάσεως, που αναφέρεται στο θέμα, της οποίας η βλάστηση καταστράφηκε από εκχέρσωση με σκοπό την προστασία της, τη διατήρηση του δασικού χαρακτήρα της ώστε να αποκλεισθεί η διάθεση αυτής για άλλο προορισμό και την επαναφορά με φυσική ή τεχνητή αναγέννηση της δασικής βλαστήσεως στην προ της αλλοιώσεως κατάσταση.

9) Την αριθμ. 4744/27-8-1997 απόφασή μας «Ορισμός εισηγητών και μεταβίβαση εξουσίας υπογραφής «με εντολή Γενικού Γραμματέα» αποφάσεων, εγγράφων και άλλων πράξεων στους Προϊσταμένους και Υπαλλήλους των υπηρεσιών της Περιφέρειας, αποφασίζουμε:

Κηρύσσουμε αναδασωτέα με σκοπό την προστασία της, την διατήρηση του δασικού χαρακτήρα της ώστε να αποκλεισθεί η διάθεση αυτής για άλλο προορισμό και την επαναφορά με φυσική ή τεχνητή αναγέννηση της δασικής βλαστήσεως στην προ της αλλοιώσεως κατάσταση, την δημόσια δασική έκταση εμβαδού εξ στρεμμάτων και εννιακοσίων τ.μ. που βρίσκεται στη θέση «Μαγγανάρος» Περιφερείας Δήμου Μαλίων και προσδιορίζεται από τα στοιχεία Α, Β, Γ, Δ, Ε, Α, στο με ημερομηνία 21.7.1998 συνημμένο τοπογραφικό του Δασοπόνου Δασονομείου Ηρακλείου Γεωργίου Μελισσουργάκη το οποίο έχει θεωρηθεί από το Δ/ντή Δασών Ηρακλείου.

Η έκταση έχει όρια:
Ανατολικά: Δασική έκταση.
Δυτικά: Δασική έκταση.
Βόρεια: Δασική έκταση.
Νότια: Ασφαλτοστρωμένος δρόμος

όπως και στο συνημμένο διάγραμμα φαίνεται, το οποίο αποτελεί αναπόσπαστο μέρος της απόφασης αυτής.

Η Απόφασή μας αυτή να δημοσιευθεί στην Εφημερίδα της Κυβερνήσεως.


Ηράκλειο, 11 Αυγούστου 1998


Ο Γενικός Γραμματέας Περιφέρειας
ΒΑΣΙΛΕΙΟΣ ΒΑΛΑΣΟΠΟΥΛΟΣ

Δ/ΝΣΗ ΔΑΣΩΝ ΗΡΑΚΛΕΙΟΥ

Τοπογραφικό διάγραμμα αναδασωτέας έκτασης που βρίσκεται στη θέση "Μαγγάναρος" περιφέρεια του δήμου Μαλίων και περιγράφεται με τα στοιχεία ΑΒΓΔΕΑ συνολικού εμβαδού 6.900 τ.μ. και που αποτελεί αναπόσπαστο τμήμα της υπ' αριθ. 2480/11-8-1998 απόφασης του κ. Γενικού Γραμματέα Περιφέρειας Κρήτης.

ΕΘΝΙΚΟ ΤΥΠΟΓΡΑΦΕΙΟ
Για τεχνικούς λόγους στο σχεδιάγραμμα έγινε σμίκρυνση κατά ποσοστό 61 %

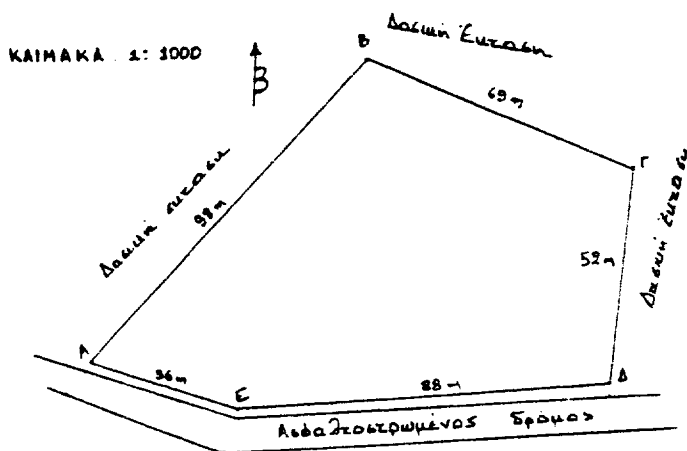

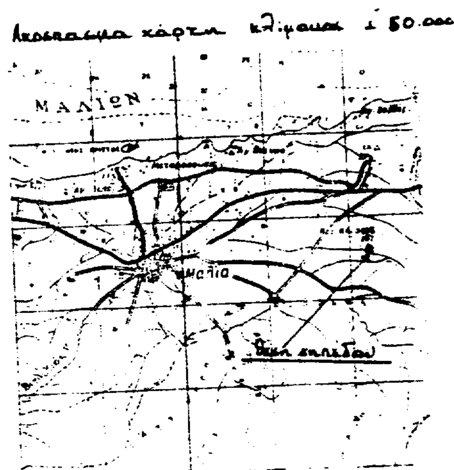

Ηράκλειο 21-7-98
Ο Συντάκτης
Μελισσουργάκης Γεώργιος
Δασοπόνος

ΕΘΕΩΡΗΘΗ
Ηράκλειο 11/8/98
Ο Δ/ντής
Παπαδακάκης Νικόλαος
Δασολόγος

ΑΠΑΛΛΟΤΡΙΩΣΕΙΣ

ΑΝΑΚΟΙΝΩΣΕΙΣ

(2)

Ειδοποίηση παρακατάθεσης από τη ΔΕΗ αποζημίωσης για αναγκαστική απαλλοτρίωση ακινήτων στο Νομό Δράμας για την εγκατάσταση της ΓΜ 150KV ΚΥΤ Φιλίππων - Θησαυρός ΙΙ.

Η ΔΗΜΟΣΙΑ ΕΠΙΧΕΙΡΗΣΗ ΗΛΕΚΤΡΙΣΜΟΥ

Σύμφωνα με τις διατάξεις των άρθρων 7 και 8 του ΝΔ 797/1971 «περί αναγκαστικών απαλλοτριώσεων» (ΦΕΚ 1/1971 τ.Α) πληροφορούμε όλους όσοι:

α. Έχουν δικαιώματα κυριότητας ή άλλα εμπράγματα δικαιώματα.

β. Έχουν εγγράψει υποθήκη ή έχουν επιβάλει κατάσχεση ή με οποιοδήποτε τρόπο διεκδικούν τα ακίνητα που βρίσκονται σε Δήμους και Κοινότητες του Νομού Δράμας και έχουν απαλλοτριωθεί με την αριθμ. 1092860/6257/22.8.96 (ΦΕΚ Δ΄ 1010/96) απόφαση Υπουργών Οικονομικών και Ανάπτυξης και Γεωργίας, τα εξής:

Η αποζημίωση που καθόρισε η αριθμ. 2/1998 απόφαση του Μονομελούς Πρωτοδικείου Δράμας για τα παραπάνω ακίνητα και για τα συστατικά και παραρτήματά τους, έχει κατατεθεί στο Ταμείο Παρακαταθηκών και Δανείων με το αριθμ. 4295/2.9.98 γραμμάτιο σύστασης παρακαταθήκης, ποσού δραχμών τριών εκατομμυρίων εκατόν τριάντα πέντε χιλιάδων επτακοσίων είκοσι πέντε (3.135.725).

Τα παραπάνω ακίνητα εικονίζονται στον κτηματολογικό πίνακα αριθμ. 61267/Απρίλιος 1992 (φύλλα 2-8).

Η παραπάνω αποζημίωση είναι αποδοτέα στους δικαιούχους που θα αναγνωρισθούν σύμφωνα με το Νόμο.

Αθήνα, 8 Σεπτεμβρίου 1998

Ο Νομικός Σύμβουλος
Μ. ΔΕΛΟΥΚΑΣ

(3)

Ειδοποίηση παρακατάθεσης από τη ΔΕΗ αποζημίωσης για αναγκαστική απαλλοτρίωση ακινήτων στο Νομό Δράμας για την εγκατάσταση της ΓΜ 150KV Καβάλα - ΚΥΤ Φιλίππων.

Η ΔΗΜΟΣΙΑ ΕΠΙΧΕΙΡΗΣΗ ΗΛΕΚΤΡΙΣΜΟΥ

Σύμφωνα με τις διατάξεις των άρθρων 7 και 8 του ΝΔ 797/1971 «περί αναγκαστικών απαλλοτριώσεων» (ΦΕΚ 1/1971 τ.Α) πληροφορούμε όλους όσοι:

α. Έχουν δικαιώματα κυριότητας ή άλλα εμπράγματα δικαιώματα.

β. Έχουν εγγράψει υποθήκη ή έχουν επιβάλει κατάσχεση ή με οποιοδήποτε τρόπο διεκδικούν τα ακίνητα που βρίσκονται στην Κοινότητα Κεφαλαρίου του Νομού Δράμας και έχουν απαλλοτριωθεί με την αριθμ. 1014867/1009/Δ/0010/10.1.96 (ΦΕΚ Δ΄ 47/96) απόφαση Υπουργών Οικονομικών και Βιομηχανικής Ενέργειας και Τεχνολογίας, τα εξής:

Η αποζημίωση που καθόρισε η αριθμ. 4/1998 απόφαση του Μονομελούς Πρωτοδικείου Δράμας για τα παραπάνω ακίνητα και για τα συστατικά και παραρτήματά τους, έχει κατατεθεί στο Ταμείο Παρακαταθηκών και Δανείων με το αριθμ. 4293/2.9.98 γραμμάτιο σύστασης παρακαταθήκης, ποσού δραχμών πενήντα εννέα χιλιάδων εννιακοσίων (59.900).

Τα παραπάνω ακίνητα εικονίζονται στον κτηματολογικό πίνακα αριθμ. 61487/Σεπτ. 1994 (φύλλο 4).

Η παραπάνω αποζημίωση είναι αποδοτέα στους δικαιούχους που θα αναγνωρισθούν σύμφωνα με το Νόμο.

Αθήνα, 8 Σεπτεμβρίου 1998

Ο Νομικός Σύμβουλος
Μ. ΔΕΛΟΥΚΑΣ

(4)

Ειδοποίηση παρακατάθεσης από τη ΔΕΗ αποζημίωσης για αναγκαστική απαλλοτρίωση ακινήτων στο Νομό Δράμας για την εγκατάσταση της ΓΜ 400 KV ΚΥΤ Θεσ/νίκης - ΚΥΤ Φιλίππων.

Η ΔΗΜΟΣΙΑ ΕΠΙΧΕΙΡΗΣΗ ΗΛΕΚΤΡΙΣΜΟΥ

Σύμφωνα με τις διατάξεις των άρθρων 7 και 8 του ΝΔ 797/1971 «περί αναγκαστικών απαλλοτριώσεων» (ΦΕΚ 1/1971 τ.Α) πληροφορούμε όλους όσοι:

α. Έχουν δικαιώματα κυριότητας ή άλλα εμπράγματα δικαιώματα.

β. Έχουν εγγράψει υποθήκη ή έχουν επιβάλει κατάσχεση ή με οποιοδήποτε τρόπο διεκδικούν τα ακίνητα που βρίσκονται στους Δήμους και Κοινότητες του Νομού Δράμας και έχουν απαλλοτριωθεί με την αριθμ. 1096946/6458/0010/13.9.96 (ΦΕΚ Δ΄ 1132/19.9.96) απόφαση Υπουργών Ανάπτυξης και Οικονομικών, τα εξής:

Η αποζημίωση που καθόρισε η αριθμ. 3/1998 απόφαση του Μονομελούς Πρωτοδικείου Δράμας για τα παραπάνω ακίνητα και για τα συστατικά και παραρτήματά τους, έχει κατατεθεί στο Ταμείο Παρακαταθηκών και Δανείων με το αριθμ. 4294/2.9.98 γραμμάτιο σύστασης παρακαταθήκης, ποσού δραχμών τριών εκατομμυρίων εννιακοσίων σαράντα πέντε χιλιάδων εξακοσίων είκοσι πέντε (3.945.625).

Τα παραπάνω ακίνητα εικονίζονται στον κτηματολογικό πίνακα αριθμ. 61519/Φεβρ. 1996 (φύλλα 28-32).

Η παραπάνω αποζημίωση είναι αποδοτέα στους δικαιούχους που θα αναγνωρισθούν σύμφωνα με το Νόμο.

Αθήνα, 8 Σεπτεμβρίου 1998

Ο Νομικός Σύμβουλος
Μ. ΔΕΛΟΥΚΑΣ

ΠΟΛΕΟΔΟΜΙΑ

ΑΠΟΦΑΣΕΙΣ

(5)

Καθορισμός χρήσης εκποιούμενης δημοτικής έκτασης στον οικισμό Π. Ζερβοχωρίου Ν. Ημαθίας.

Ο ΝΟΜΑΡΧΗΣ ΗΜΑΘΙΑΣ

Έχοντας υπόψη:

1. Τις διατάξεις του άρθρου 3 του Ν. 1512/1985 «Τροποποίηση και συμπλήρωση πολεοδομικών διατάξεων, ρύθμιση συναφών θεμάτων και θεμάτων ταμείου νομικών».
2. Την υπ' αρ. 43/1998 απόφαη του Δημοτικού Συμβουλίου Ειρηνούπολης.
3. Την Κ.Υ.Α. 69269/5387/1990 «Περί κατατάξεως έργων και δραστηριοτήτων σε κατηγορίες κ.λπ.».
4. Την από 2.9.1998 θετική γνωμοδότηση του Συμβουλίου Χ.Ο.Π. Ν. Ημαθίας (9ο πρακτικό/πράξη 2η).
5. Το γεγονός ότι τα πλήρη στοιχεία της προς εγκατάσταση βιομηχανικής μονάδος δεν είναι ακόμη γνωστά, αποφασίζουμε:

1. Καθορίζουμε τη χρήση του γηπέδου με στοιχεία Α, Β, Γ, Δ, Α, που αποτελεί τμήμα του αγροτεμαχίου 748 της οριστικής διανομής του αγροκτήματος Π. Ζερβοχωρίου, εμβαδού 144.477 τ.μ. όπως αυτό φαίνεται στο διάγραμμα που συνοδεύει την απόφαση αυτή και αποτελεί αναπόσπαστο τμήμα της, θεωρημένο απο τον Προϊστάμενο του Τμήματος Πολεοδομίας Ν. Ημαθίας, σε χώρο εγκατάστασης Βιομηχανίας.

Το είδος και η δυναμικότηα αυτής επιβάλλεται να εναρμονίζονται στις διατάξεις της ΚΥΑ 69269/5387/1990.

2. Από τις διατάξεις της απόφασης αυτής δεν προκαλείται δαπάνη σε βάρος του Κρατικού προϋπολογισμού ούτε του προϋπολογισμού του Δήμου Ειρηνούπολης.

3. Η ισχύς της παρούσας απόφασης αρχίζει από την κοινοποίησή της και πριν τη δημοσίευσή της στην Εφημερίδα της Κυβερνήσεως, σύμφωνα με τις διατάξεις του άρθρου 37 του Ν. 3200/1995.

4. Η παρούσα απόφαση, καθώς και το διάγραμμα που τη συνοδεύει να δημοσιευθούν στην Εφημερίδα της Κυβερνήσεως.

5. Κατά της απόφασης αυτής επιτρέπεται σύμφωνα με το άρθρο 18, παράγραφος 12 του Ν. 2218/1994 προσφυγή για παράβαση Νόμου στον Γενικό Γραμματέα της περιφέρειας, εντός αποκλειστικής προθεσμίας 30 ημερών από τη δημοσίευσή της.

Η παρούσα να δημοσιευθεί στην Εφημερίδα της Κυβερνήσεως.

Βέροια, 3 Σεπτεμβρίου 1998

Ο Νομάρχης
ΑΝΔΡΕΑΣ ΒΛΑΖΑΚΗΣ

ΤΟΠΟΓΡΑΦΙΚΟ ΔΙΑΓΡΑΜΜΑ

Αγροτεμαχίου Α-Β-Γ-Δ-Α Εμβαδόν Ε = 144477.00 m2

Δήμος Ειρηνουπόλης Αγρόκτημα Ξερβοχωρίου Αναδασμός 1960 Αριθμός αγρ/χίου 746 (τμήμα)

ΚΛΙΜΑΚΑ 1:2000

ΕΘΝΙΚΟ ΤΥΠΟΓΡΑΦΕΙΟ
Για τεχνικούς λόγους στο σχεδιάγραμμα έγινε σμίκρυνση κατά ποσοστό 42 %

L = 40° 39΄
M = −1° 33΄

Αριθ. πράξης Δ5-ετ 1841/3-9-1998

ΘΕΩΡΗΘΗΚΕ

Ο Προϊστάμενος Τμήματος Πολεοδομίας

Γεώργιος

649 637 191 751 753 748α 754 622 747 748 756 757 750 759

Ε(ΖΗΛΕΖ) = 32000.00 m2

ΧΩΡΟΣ ΣΥΝΕΤΑΙΡΙΣΜΟΥ

Ε(ΑΓΓΔΕΖΗΑ) = 17647?.00 m2

Ε(ΑΒΓΔΑ) = 144477.00 m2

Αγρόκτημα Αγίου Γεωργίου

Οριογραμμή αγροκτημάτων Ξερβοχωρίου - Αγίου Γεωργίου

Αγρόκτημα Αγίου Γεωργίου

Υπεύθυνη δήλωση N651/77

Ο κάτωθι υπογεγραμμένος Κιουρτσίδης Κων/νος Πτυχιούχος Τοπογράφος Μηχανικός Τ.Ε. δηλώνω υπεύθυνα ότι:

α) Το αγροτεμάχιο με στοιχεία κορυφών Α-Β-Γ-Δ-Α και εμβαδό Ε = 144477.00 m2

β) Το αγροτεμάχιο με στοιχεία κορυφών ... και εμβαδό Ε = 32000.00 m2

γ) Το αγροτεμάχιο με στοιχεία κορυφών ... και εμβαδό Ε = 17647?.00 m2

είναι άρτια και οικοδομήσιμα σύμφωνα με τις ισχύουσες πολεοδομικές διατάξεις και δεν υπόκεινται στις διατάξεις του Ν1337/83 περί εισφοράς σε γη και χρήμα

Βέροια Ιούλιος 1998

Ο Συντάξας

(6)

Χαρακτηρισμός ως επειγούσης ανάγκης της εφαρμογής του ρυμοτομικού σχεδίου του Δήμου Πυλαίας για το τμήμα της οδού Εγνατία από την οδό Πολυτεχνείου έως την οδό Σελεύκου - Ολυμπιάδος συμπεριλαμβανομένων και των κόμβων Εγνατία - Μ. Αλεξάνδρου - Πρασακάκη, Εγνατία - Παύλου Μελά, Εγνατία - Πολυτεχνείου.

Ο ΝΟΜΑΡΧΗΣ ΗΜΑΘΙΑΣ

Έχοντας υπόψη:

1) Τις διατάξεις του από 26.5.24 Δ/τος «Περί εκτελέσεως του άρθρου 37 του από 17.7.23 Ν.Δ/τος «περί σχεδίων πόλεων κ.λπ., σε επείγουσα ανάγκη», καθώς και του από 14.4.25 Δ/τος.

2) Τις διατάξεις του Ν.Δ. 3200/55 «Περί Διοικητικής Αποκεντρώσεως».

3) Τις διατάξεις του Ν. 2218/94 «Ίδρυση Νομαρχιακής Αυτοδιοίκησης .... κ.λπ.» (ΦΕΚ 90Α΄) όπως τροποποιήθηκε και συμπληρώθηκε με το Νόμο 2240/94 «Συμπλήρωση διατάξεων για τη Νομαρχιακή Αυτοδιοίκηση και άλλες διατάξεις» (ΦΕΚ 153Α΄).

4) Την αριθ. 21/31.3.95 απόφαση Νομαρχιακού Συμβουλίου Θεσ/νίκης «Οργανισμός Εσωτερικής Υπηρεσίας της Νομαρχιακής Αυτοδιοίκησης Θεσσαλονίκης» (ΦΕΚ 392 Β΄/11.5.95).

5) Το με αριθμό 5549/8.7.98 έγγραφο του Δήμου Πυλαίας με το οποίο ζητείται η σύνταξη πράξης αναλογισμού στην οδό Εγνατία από την οδό Πολυτεχνείου έως την οδό Σελεύκου - Ολυμπιάδος συμπεριλαμβανομένων και των κόμβων Εγνατία - Μ. Αλεξάνδρου - Πρασακάκη, Εγνατία - Παύλου Μελά, Εγνατία - Πολυτεχνείου.

6) Την επείγουσα ανάγκη για διάνοιξη των οδών του θέματος από την οποία δεν προκαλείται περαιτέρω δαπάνη σε βάρος του κρατικού προϋπολογισμού ή του προϋπολογισμού του οικείου Ο.Τ.Α., αποφασίζουμε:

Χαρακτηρίζουμε ως επειγούσης ανάγκης την εφαρμογή του ρυμοτομικού σχεδίου του Δήμου Πυλαίας για το τμήμα της οδού Εγνατία από την οδό Πολυτεχνείου έως την οδό Σελεύκου - Ολυμπιάδος συμπεριλαμβανομένων και των κόμβων Εγνατία - Μ. Αλεξάνδρου - Πρασακάκη, Εγνατία - Παύλου Μελά, Εγνατία - Πολυτεχνείου.

Η απόφαση να δημοσιευθεί στην Εφημερίδα της Κυβερνήσεως.

Θεσσαλονίκη, 1 Σεπτεμβρίου 1998


Ο Νομάρχης
Κ. ΠΑΠΑΔΟΠΟΥΛΟΣ

ΤΟΠΟΓΡΑΦΙΚΟ ΔΙΑΓΡΑΜΜΑ

Αγροτεμαχίου Α-Β-Γ-Δ-Α Εμβαδού Ε = 144477.00 m2

Δήμος Ειρηνούπολης Αγρόκτημα Ξερβοχωρίου Αναδασμός 1960 Αριθμός αγρ/χίου 748 (τμήμα)

ΚΛΙΜΑΚΑ 1:2000

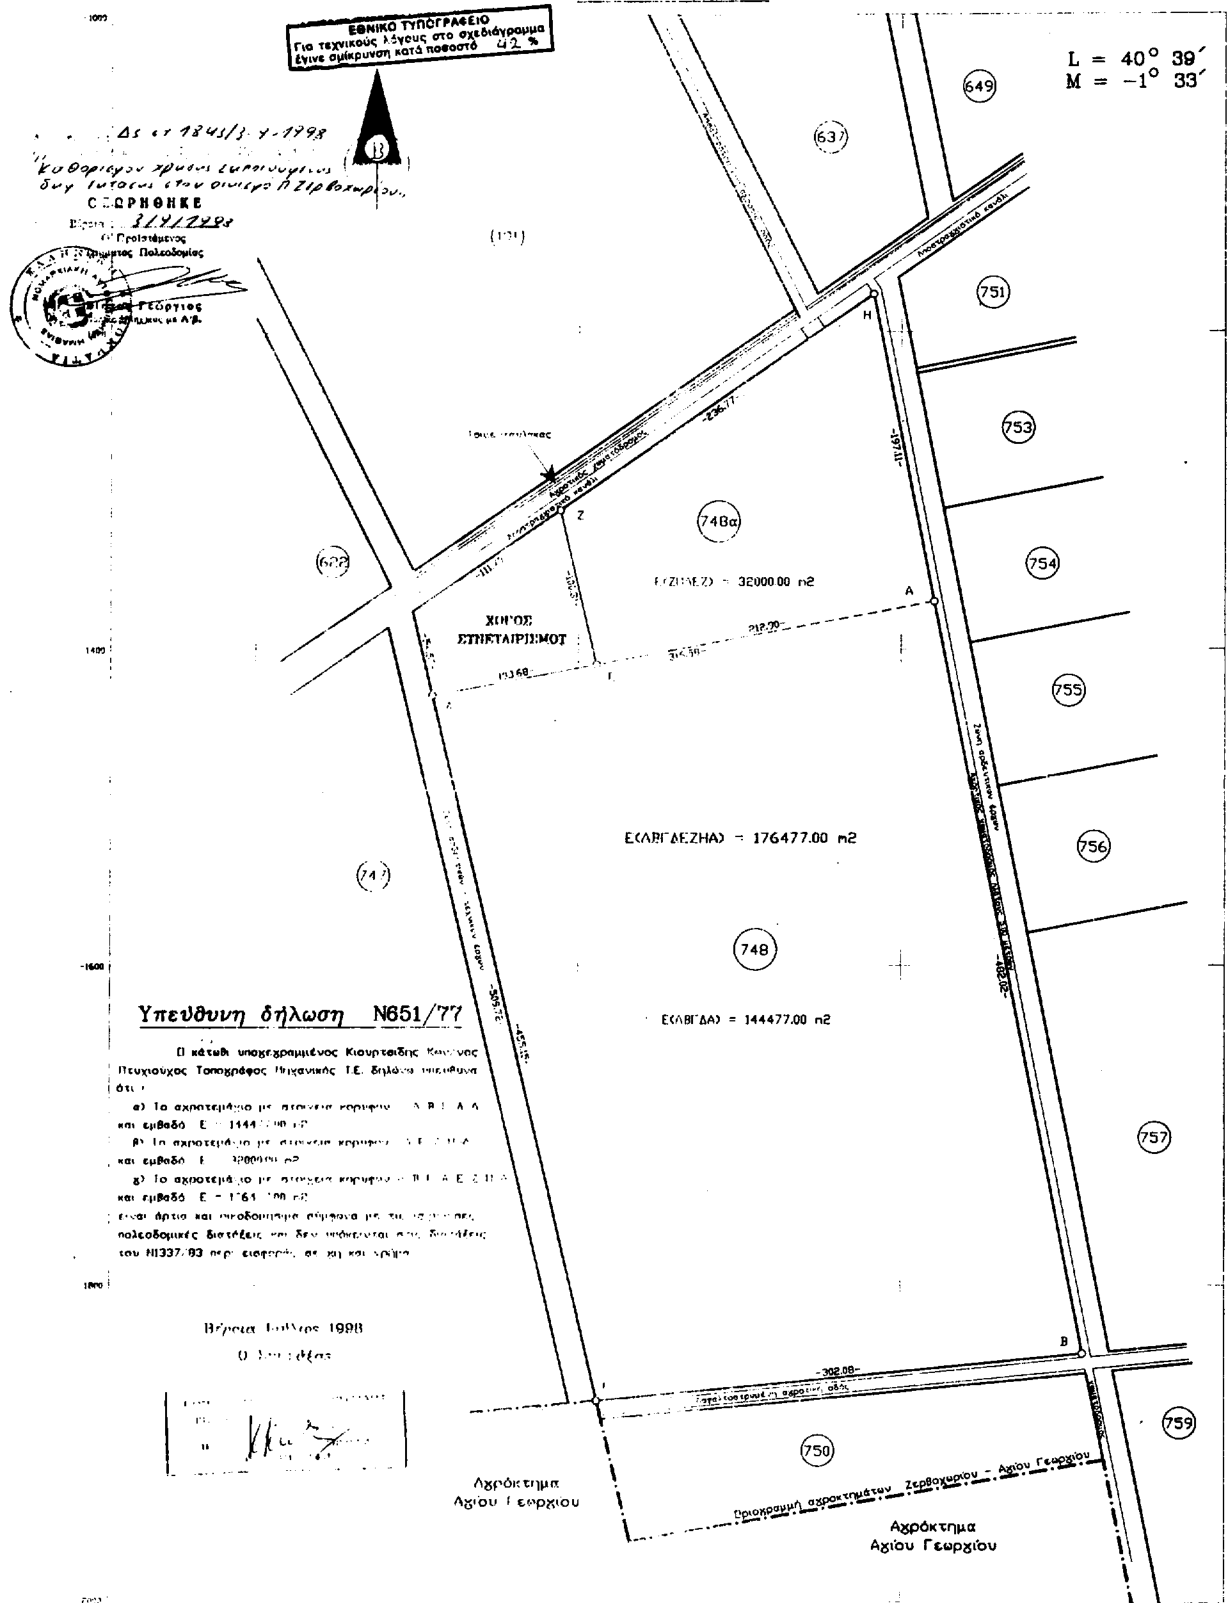

ΕΘΝΙΚΟ ΤΥΠΟΓΡΑΦΕΙΟ

ΕΦΗΜΕΡΙΔΑ ΤΗΣ ΚΥΒΕΡΝΗΣΕΩΣ

ΚΑΠΟΔΙΣΤΡΙΟΥ 34 * ΑΘΗΝΑ 104 32 * TELEX 223211 YPET GR * FAX 52 34 312

ΠΛΗΡΟΦΟΡΙΕΣ ΕΞΥΠΗΡΕΤΗΣΗΣ ΠΟΛΙΤΩΝ

ΚΕΝΤΡΙΚΗ ΥΠΗΡΕΣΙΑ
Σολωμού 51

Πληροφορίες δημοσιευμάτων Α.Ε. - Ε.Π.Ε.	5225 761 5230 841
Πληροφορίες δημοσιευμάτων λοιπών Φ.Ε.Κ.	5225 713 5249 547
Πώληση Φ.Ε.Κ.	5239 762
Φωτοαντίγραφα παλαιών Φ.Ε.Κ.	5248 141
Βιβλιοθήκη παλαιών Φ.Ε.Κ.	5248 188
Οδηγίες για δημοσιεύματα Α.Ε. - Ε.Π.Ε.	5248 785
Εγγραφή Συνδρομητών Φ.Ε.Κ. και αποστολή Φ.Ε.Κ.	5248 320

ΠΕΡΙΦΕΡΕΙΑΚΑ ΓΡΑΦΕΙΑ
ΠΩΛΗΣΗΣ Φ.Ε.Κ.

ΘΕΣΣΑΛΟΝΙΚΗ Βασ. Όλγας 188, 1ος όρ. - Τ.Κ. 546 55	(031) 423 956
ΠΕΙΡΑΙΑΣ Νικήτα 6-8 Τ.Κ. 185 31	4136 402 4171 307
ΠΑΤΡΑ Κορίνθου 327 Τ.Κ. 262 23	(061) 271 249 224 581
ΙΩΑΝΝΙΝΑ Διοικητήριο Τ.Κ. 454 44	(0651) 21 901
ΚΟΜΟΤΗΝΗ Δημοκρατίας 1 Τ.Κ. 691 00	(0531) 22 637 26 522

ΤΙΜΗ ΦΥΛΛΩΝ ΕΦΗΜΕΡΙΔΟΣ ΤΗΣ ΚΥΒΕΡΝΗΣΕΩΣ
- Μέχρι 8 σελίδες 200 δρχ.
- Από 8 σελίδες και άνω προσαύξηση 100 δρχ. ανά 8σέλιδο ή μέρος αυτού

ΕΤΗΣΙΕΣ ΣΥΝΔΡΟΜΕΣ Φ.Ε.Κ.

Τεύχος	Κ.Α.Ε. Προϋπολογισμού 2531	Κ.Α.Ε. εσόδου υπέρ ΤΑΠΕΤ 3512
Α' (Νόμοι, Π.Δ., Συμβάσεις κ.λπ.)	60.000 δρχ.	3.000 δρχ.
Β' (Υπουργικές αποφάσεις κ.λπ.)	70.000 »	3.500 »
Γ' (Διορισμοί, απολύσεις κ.λπ. Δημ. Υπαλλήλων)	15.000 »	750 »
Δ' (Απαλλοτριώσεις, πολεοδομία κ.λπ.)	70.000 »	3.500 »
Αναπτυξιακών Πράξεων (Τ.Α.Π.Σ.)	30.000 »	1.500 »
Ν.Π.Δ.Δ. (Διορισμοί κ.λπ. προσωπικού Ν.Π.Δ.Δ.)	15.000 »	750 »
Παράρτημα (Πίνακες επιτυχόντων διαγωνισμών κ.τ.λ.)	5.000 »	250 »
Δελτίο Βιομηχανικής Ιδιοκτησίας (Δ.Ε.Β.Ι.)	10.000 »	500 »
Ανωτάτου Ειδικού Δικαστηρίου (Α.Ε.Δ.)	3.000 »	150 »
Προκηρύξεων Α.Σ.Ε.Π.	10.000 »	500 »
Ανωνύμων Εταιρειών & Ε.Π.Ε.	250.000 »	12.500 »
ΓΙΑ ΟΛΑ ΤΑ ΤΕΥΧΗ ΕΚΤΟΣ Α.Ε. & Ε.Π.Ε.	250.000 »	12.500 »

* Οι συνδρομές του εσωτερικού προπληρώνονται στα Δημόσια Ταμεία που δίδουν αποδεικτικό είσπραξης (διπλότυπο) το οποίο με τη φροντίδα του ενδιαφερομένου πρέπει να στέλνεται στην Υπηρεσία του Εθνικού Τυπογραφείου.
* Οι συνδρομές του εξωτερικού επιβαρύνονται πέραν των ανωτέρω αναφερομένων ποσών με τα ταχυδρομικά τέλη και μπορεί να στέλνονται με επιταγή και σε ανάλογο συνάλλαγμα στο Διευθυντή Διαχείρισης του Εθνικού Τυπογραφείου.
* Η πληρωμή του ποσοστού του ΤΑΠΕΤ που αντιστοιχεί σε συνδρομές, εισπράττεται στην Αθήνα από το Ταμείο του ΤΑΠΕΤ (Σολωμού 51 - Αθήνα) και στις άλλες πόλεις από τα Δημόσια Ταμεία.
* Οι συνδρομητές του εξωτερικού μπορούν να στέλνουν το ποσό του ΤΑΠΕΤ μαζί με το ποσό της συνδρομής.
* Οι Νομαρχιακές Αυτοδιοικήσεις, οι Δήμοι, οι Κοινότητες ως και οι επιχειρήσεις αυτών πληρώνουν το μισό χρηματικό ποσό της συνδρομής και ολόκληρο το ποσό υπέρ του ΤΑΠΕΤ.
* Η συνδρομή ισχύει για ένα χρόνο, που αρχίζει την 1η Ιανουαρίου και λήγει την 31η Δεκεμβρίου του ίδιου χρόνου. Δεν εγγράφονται συνδρομητές για μικρότερο χρονικό διάστημα.
* Η εγγραφή ή ανανέωση της συνδρομής πραγματοποιείται το αργότερο μέχρι τον Μάρτιο κάθε έτους.
* Αντίγραφα διπλοτύπων, ταχυδρομικές επιταγές και χρηματικά γραμμάτια δεν γίνονται δεκτά.

Οι υπηρεσίες του κοινού λειτουργούν καθημερινά από 08.00 έως 13.00

ΑΠΟ ΤΟ ΕΘΝΙΚΟ ΤΥΠΟΓΡΑΦΕΙΟ